


8/F HK Diamond Exchange Building
 8-10 Dundas Street
 Central, HK

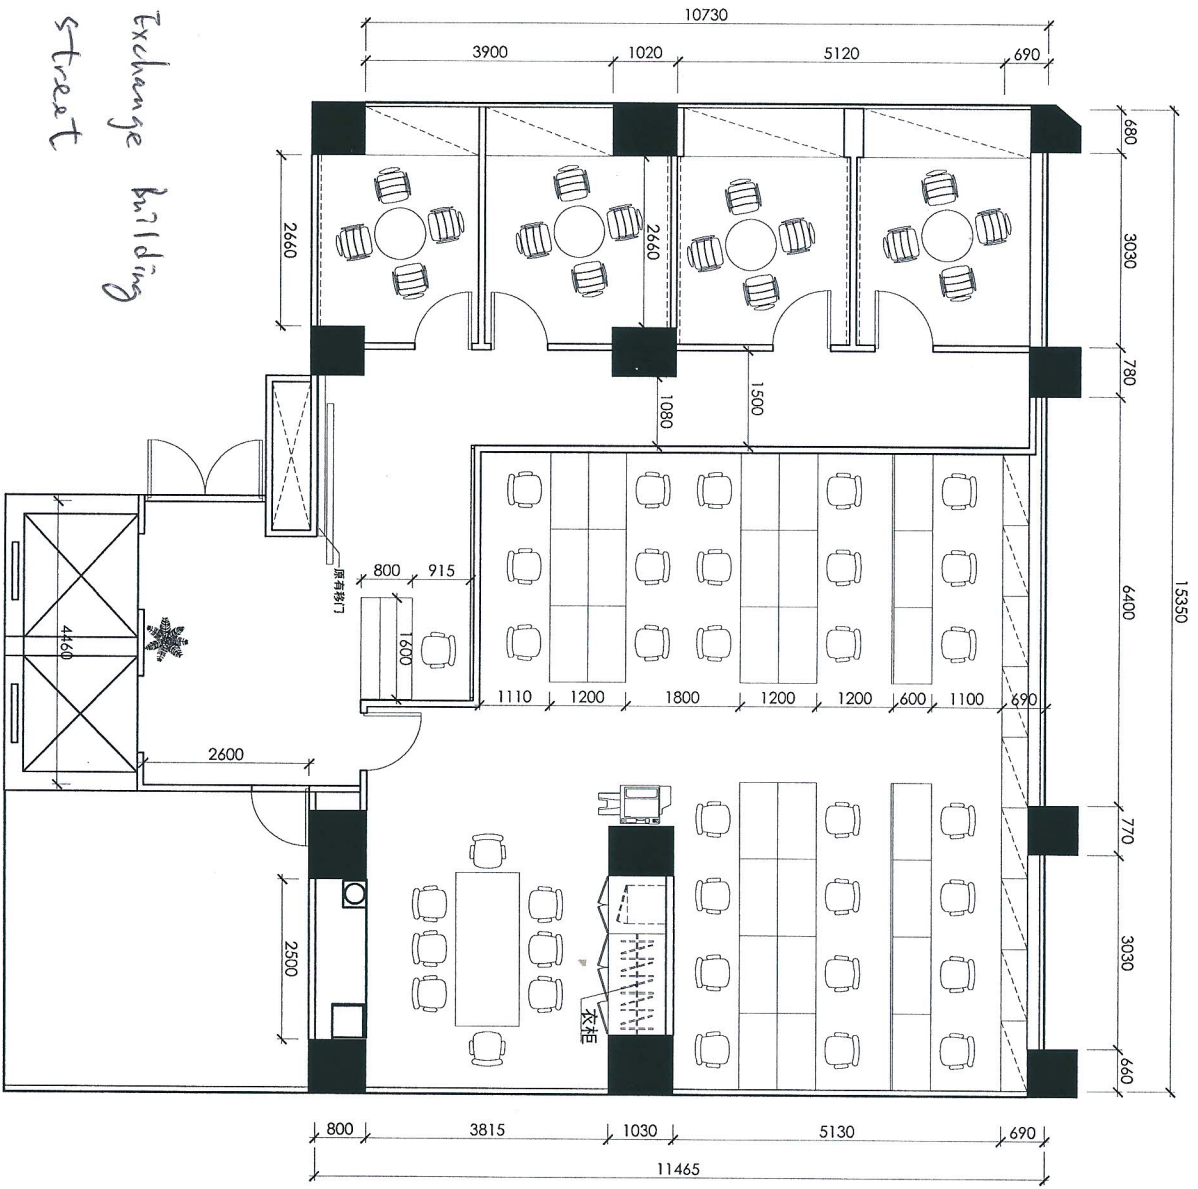

上海东德建筑装饰
 安装工程有限公司

Dong De Building Decoration
 Install Project Ltd.

上海市普陀区云岭东路651
 东德国际大厦704
 邮编200062
 Tel: (021) 59910488
 Fax: (021) 59910499

建设单位

(确认章)

图名	平面布置图
图次	方案
设计阶段	
专业	
日期	
比例	1:80
张数	
CAD	
修改	
设计	
投资	
项目负责人	
审核	
注册建筑师	
注册结构工程师	
项目经理	
总工程师	
图号	H-01
张数	
张号	